_idejno rješenje

House **LUN**

izradio: **SIRRAH** projekt d.o.o

autor: Mislav **Salitrežić** mag.ing.arh.

_01 . . . . . naslovna stranica
_02. . . . . sadržaj
_03 . . . . . TLOCRT - situacija_MJ1:500
_04 . . . . . TLOCRT - čitav obuhvat_MJ1:250
_05 . . . . . TLOCRT - prizemlje_MJ1:100
_06 . . . . . PRESJEK - A-A i B-B
_07 . . . . . 3D PRIKAZ
_08 . . . . . 3D PRIKAZ
_09 . . . . . 3D PRIKAZ
_10 . . . . . 3D PRIKAZ
_11 . . . . . 3D PRIKAZ
_12 . . . . . 3D PRIKAZ
_13 . . . . . 3D PRIKAZ
_14 . . . . . 3D PRIKAZ

TLOCRT - situacija

MJ 1:500

TLOCRT - čitav obuhvat

MJ**1:250**

iskaz površina:

•	01_ulazni prostor	13,66m²
•	02_kuhinja/blagovaonica	41,10m²
•	03_dnevni boravak	37,92m²
•	04_ostava/rublje	11,05m²
•	05_WC - gosti	2,11m²
•	06_glavni hodnik	16,58m²
•	07_kupaonica/WC	6,29m²
•	08_spavaća soba	18,04m²
•	09_kupaonica/WC	6,29m²
•	10_spavaća soba	18,04m²
•	11_kupaonica/WC	6,29m²
•	12_spavaća soba	18,04m²
•	13_kupaonica/WC	5,42m²
•	14_ormar/ostava	5,76m²
•	15_spavaća soba	19,84m²
•	16_vinski podrum/konoba	33,41m²
•	16b_atrij	33,41m²

•	UKUPNO netto(grijano):	259,84m2
•	UKUPNO bruto(objekt):	340,39m2

ostale površine:

•	17_spremište	13,32m²
•	18_stražnja terasa	27,25m²
•	19_prednja terasa	43,39m²
•	20_veliko sunčalište	71,10m²
•	21_bazen	77,87m²
•	22_malo sunčalište	34,23m²

TLOCRT - prizemlje

MJ 1:100

PRESJEK - A-A i B-B

MJ**1:200**

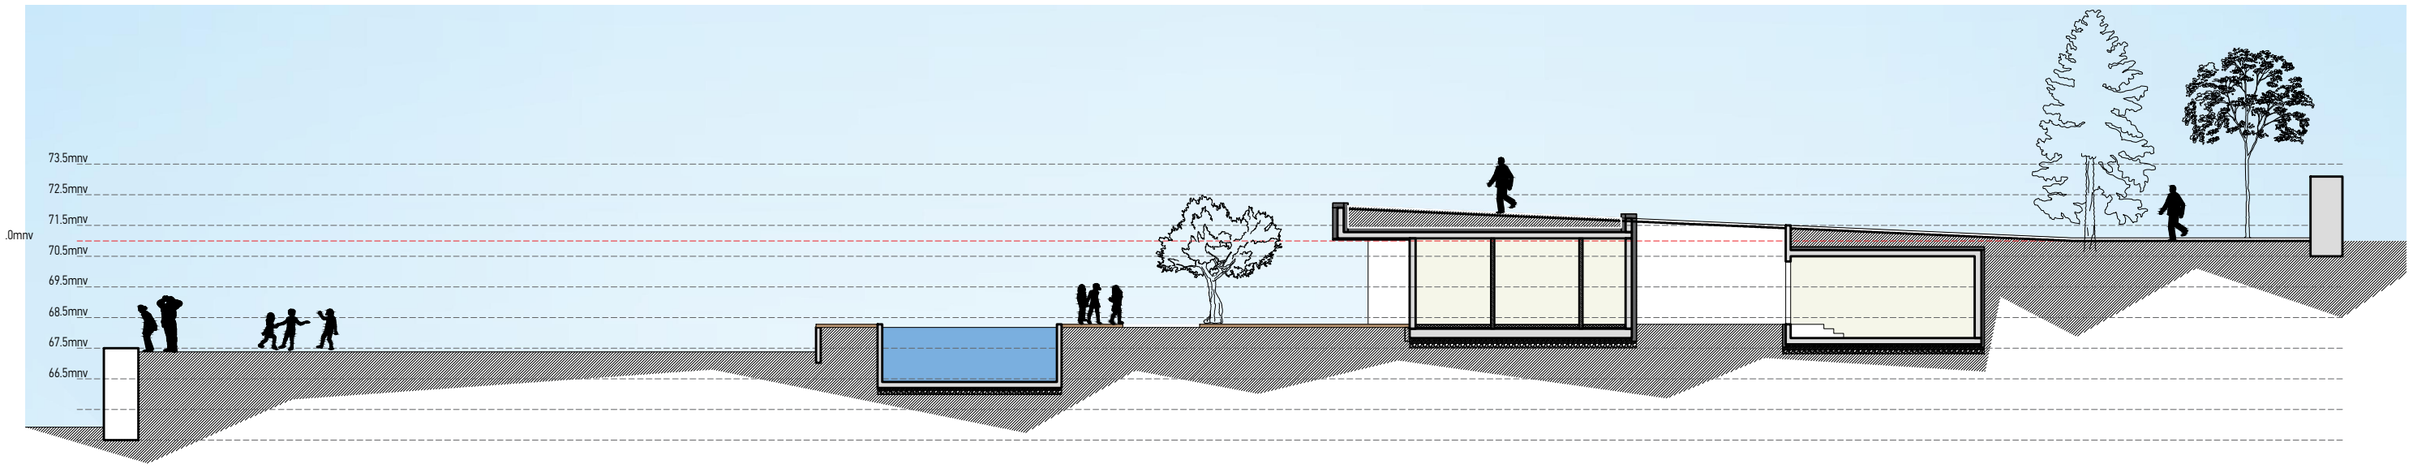

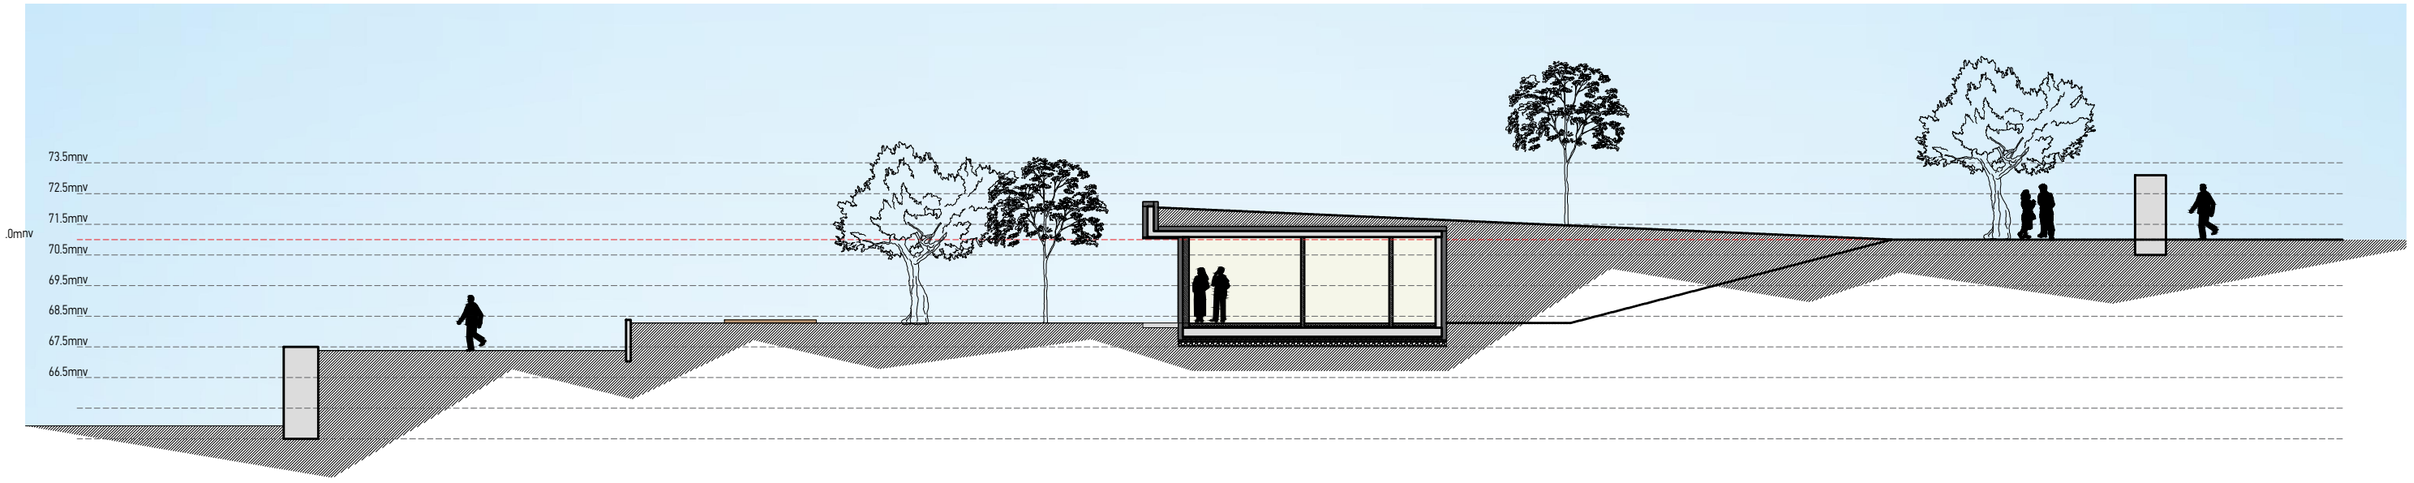

3D - prostorni prikazi

3D - prostorni prikazi

3D - prostorni prikazi

3D - prostorni prikazi

3D - prostorni prikazi

3D - prostorni prikazi

3D - prostorni prikazi

3D - prostorni prikazi